



A – Вывод канализации осуществляется кровелью с полом из стены или из пола через срез кирпичной плитки.

- ✓ Если высота канализации не позволяет вывести на данную высоту вывод, то изготавливается подиум, повторяющий форму кабины (бокса, ванны) с допуском по периметру приблизительно плюс 5 см. Высота подиума зависит от высоты вывода канализации.
 - ✓ Подиум, также как и пол под ванной должен быть выполнен плиткой.

- A** - вывод канализации
- B** - вывод фитингов г/в и х/в

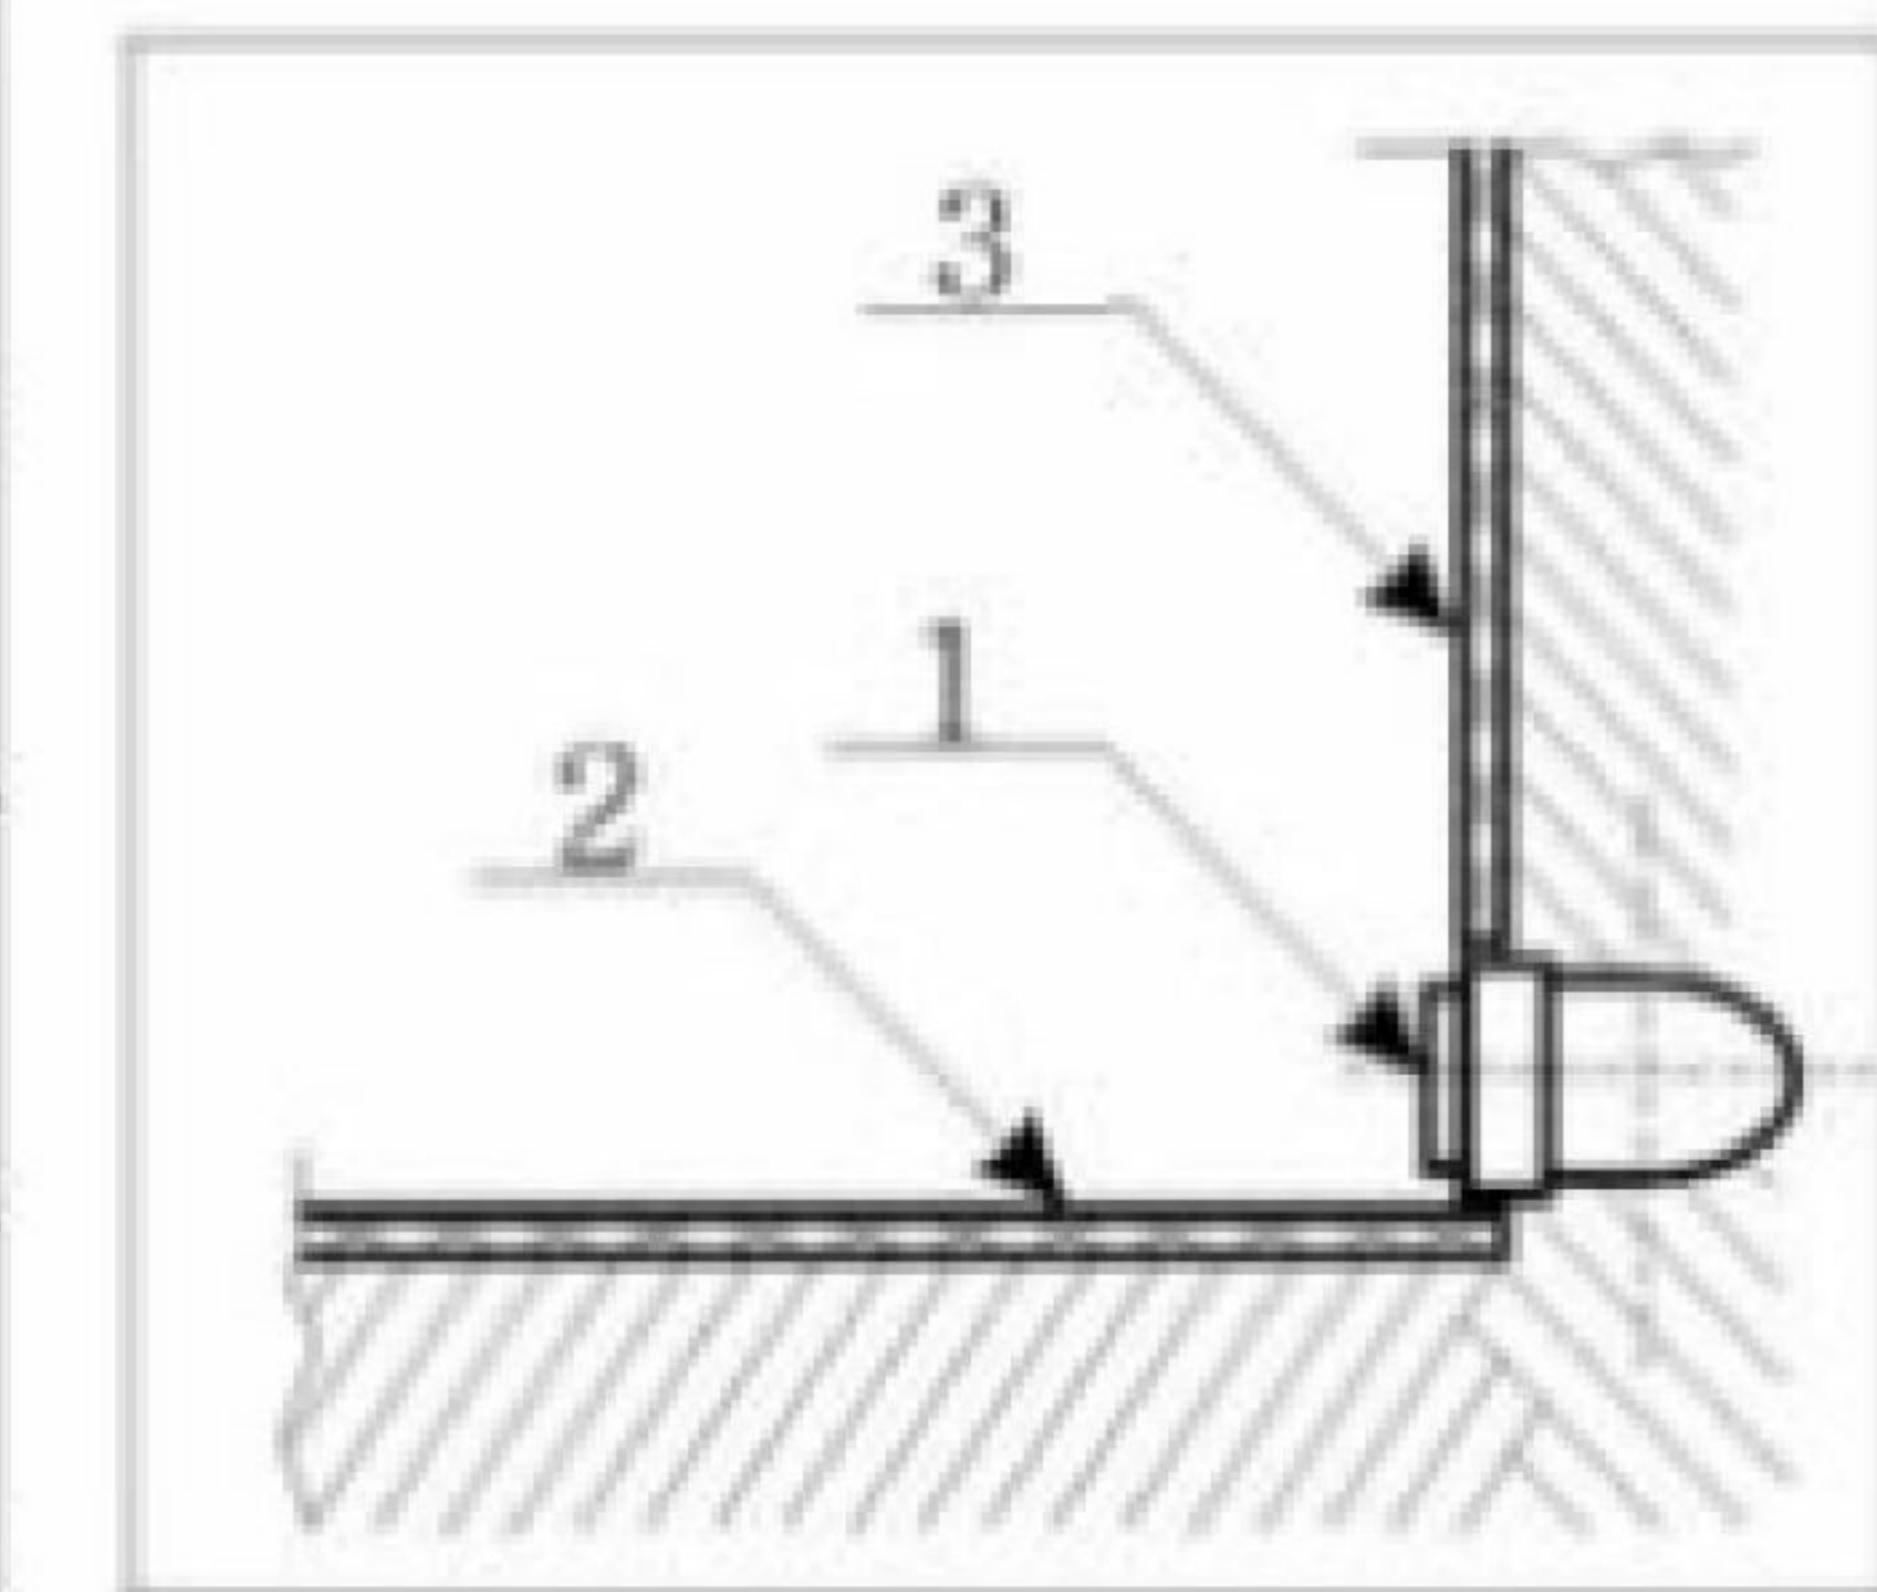

1. Вывод д/50
 2. Дол. плитка
 3. Стена. плитка

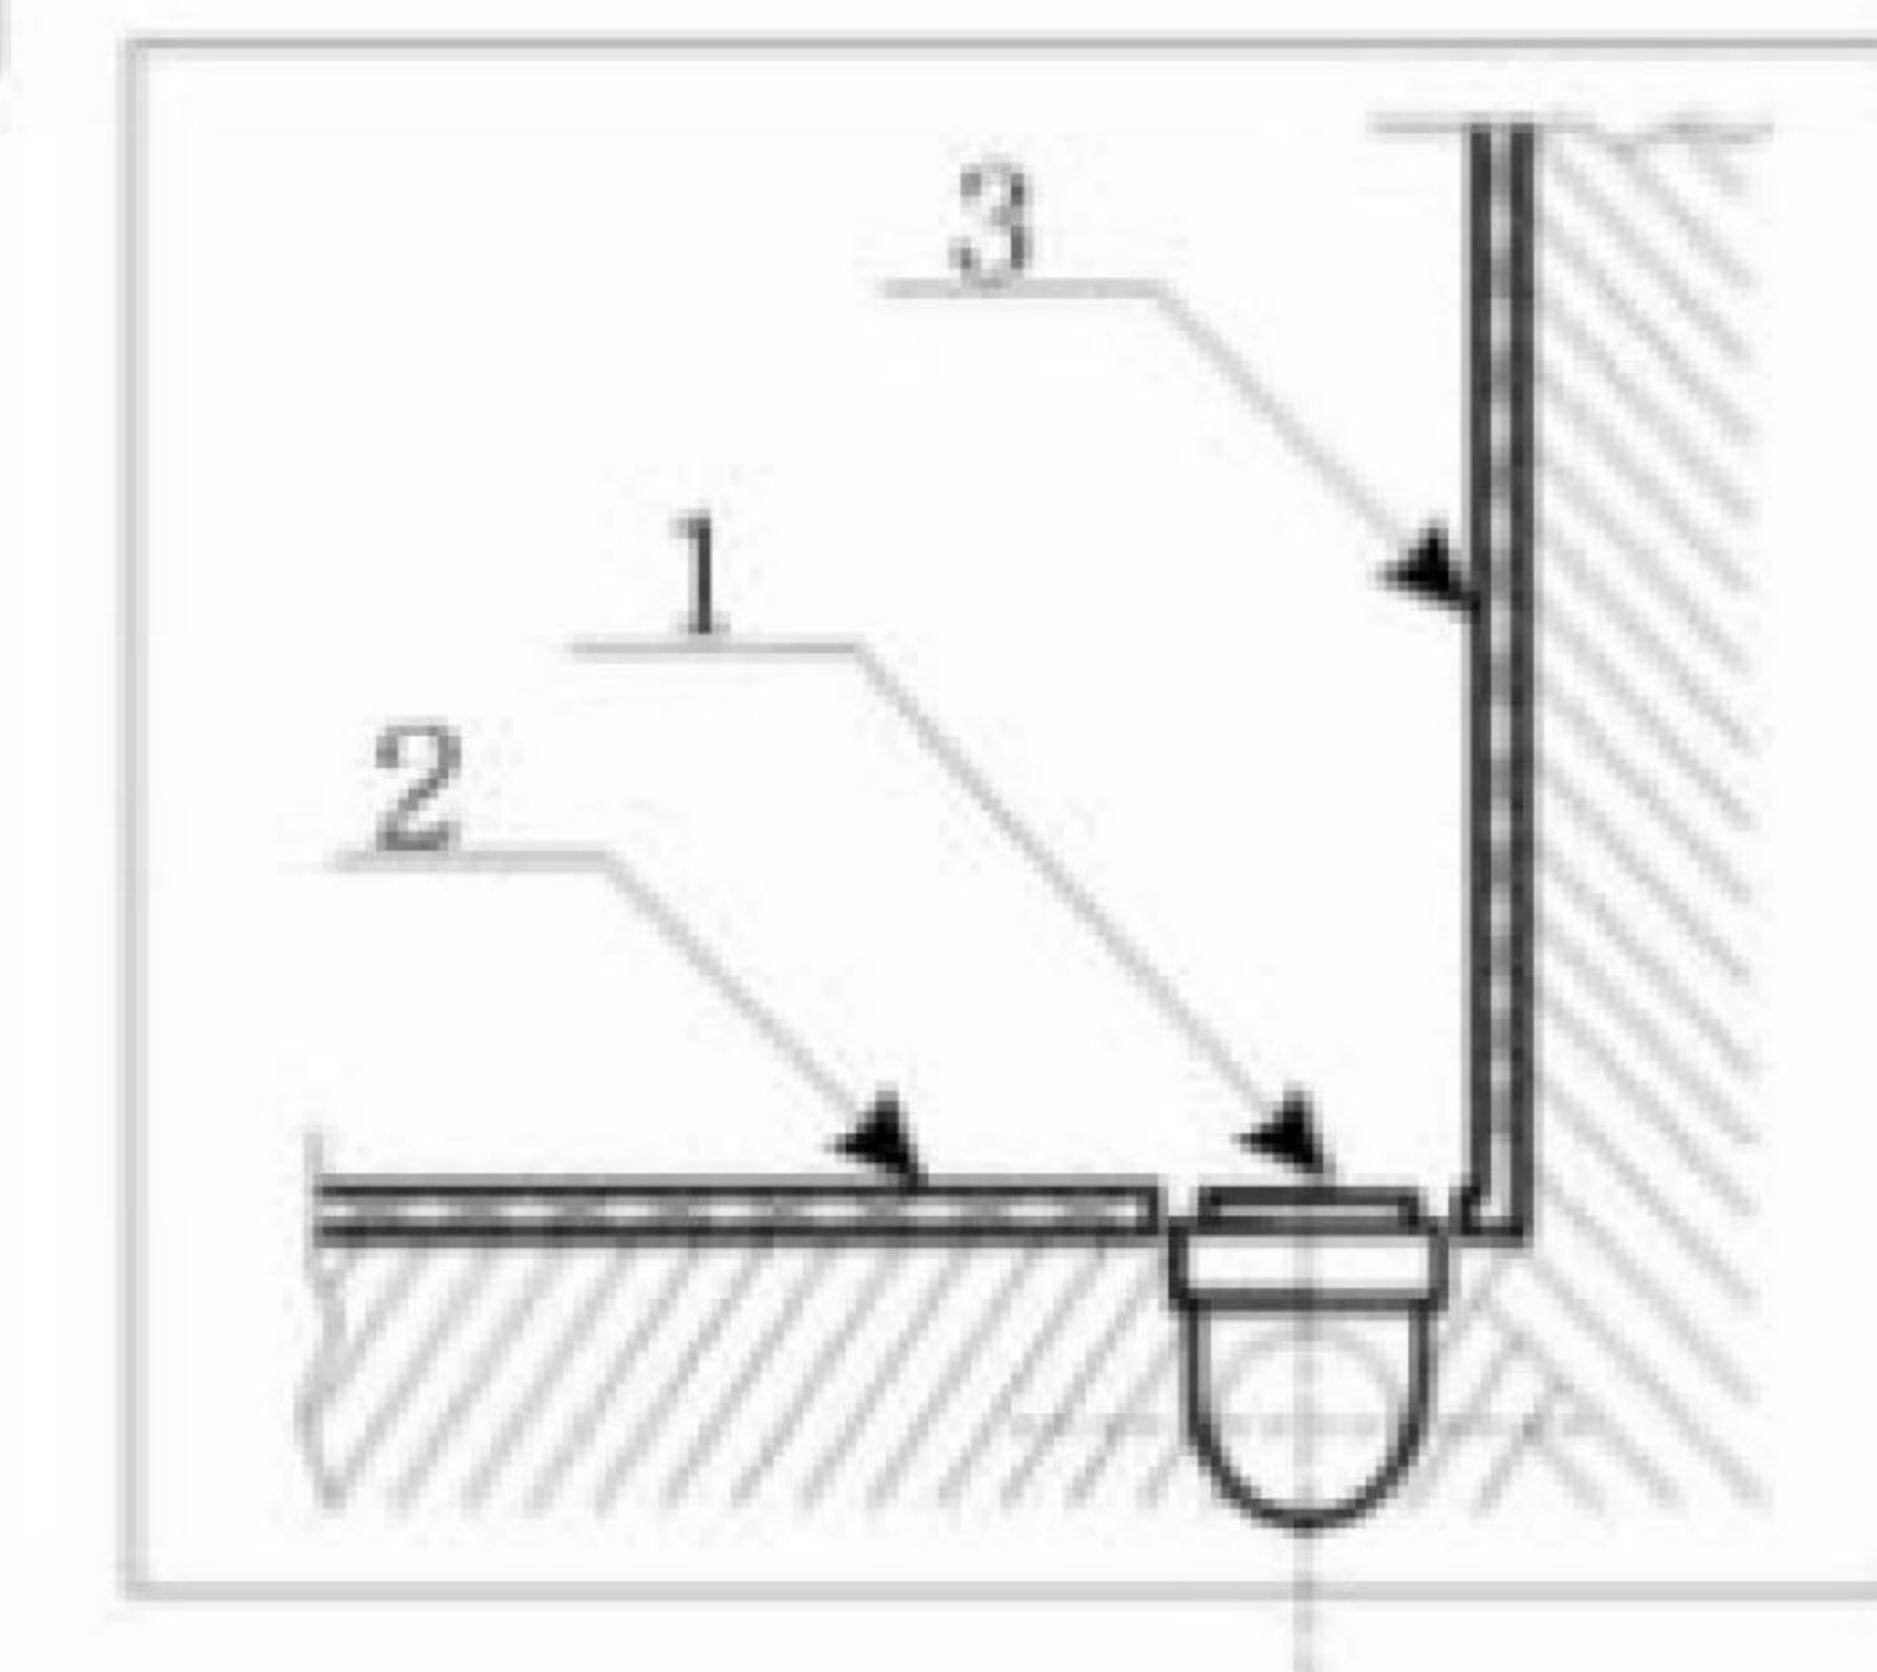

РАСХОДНЫЕ МАТЕРИАЛЫ.

В КОМПЛЕКТ ПОСТАВКИ НЕ ВХОДЯТ, ПРЕДСТАВЛЯЮТСЯ ПОКУПАТЕЛЕМ ИЛИ ОПЛАЧИВАЮТСЯ ИМ ПРИ УСТАНОВКЕ